ÚZEMNÍ PLÁN
BŘEZINA
ENERGETIKA, SPOJE

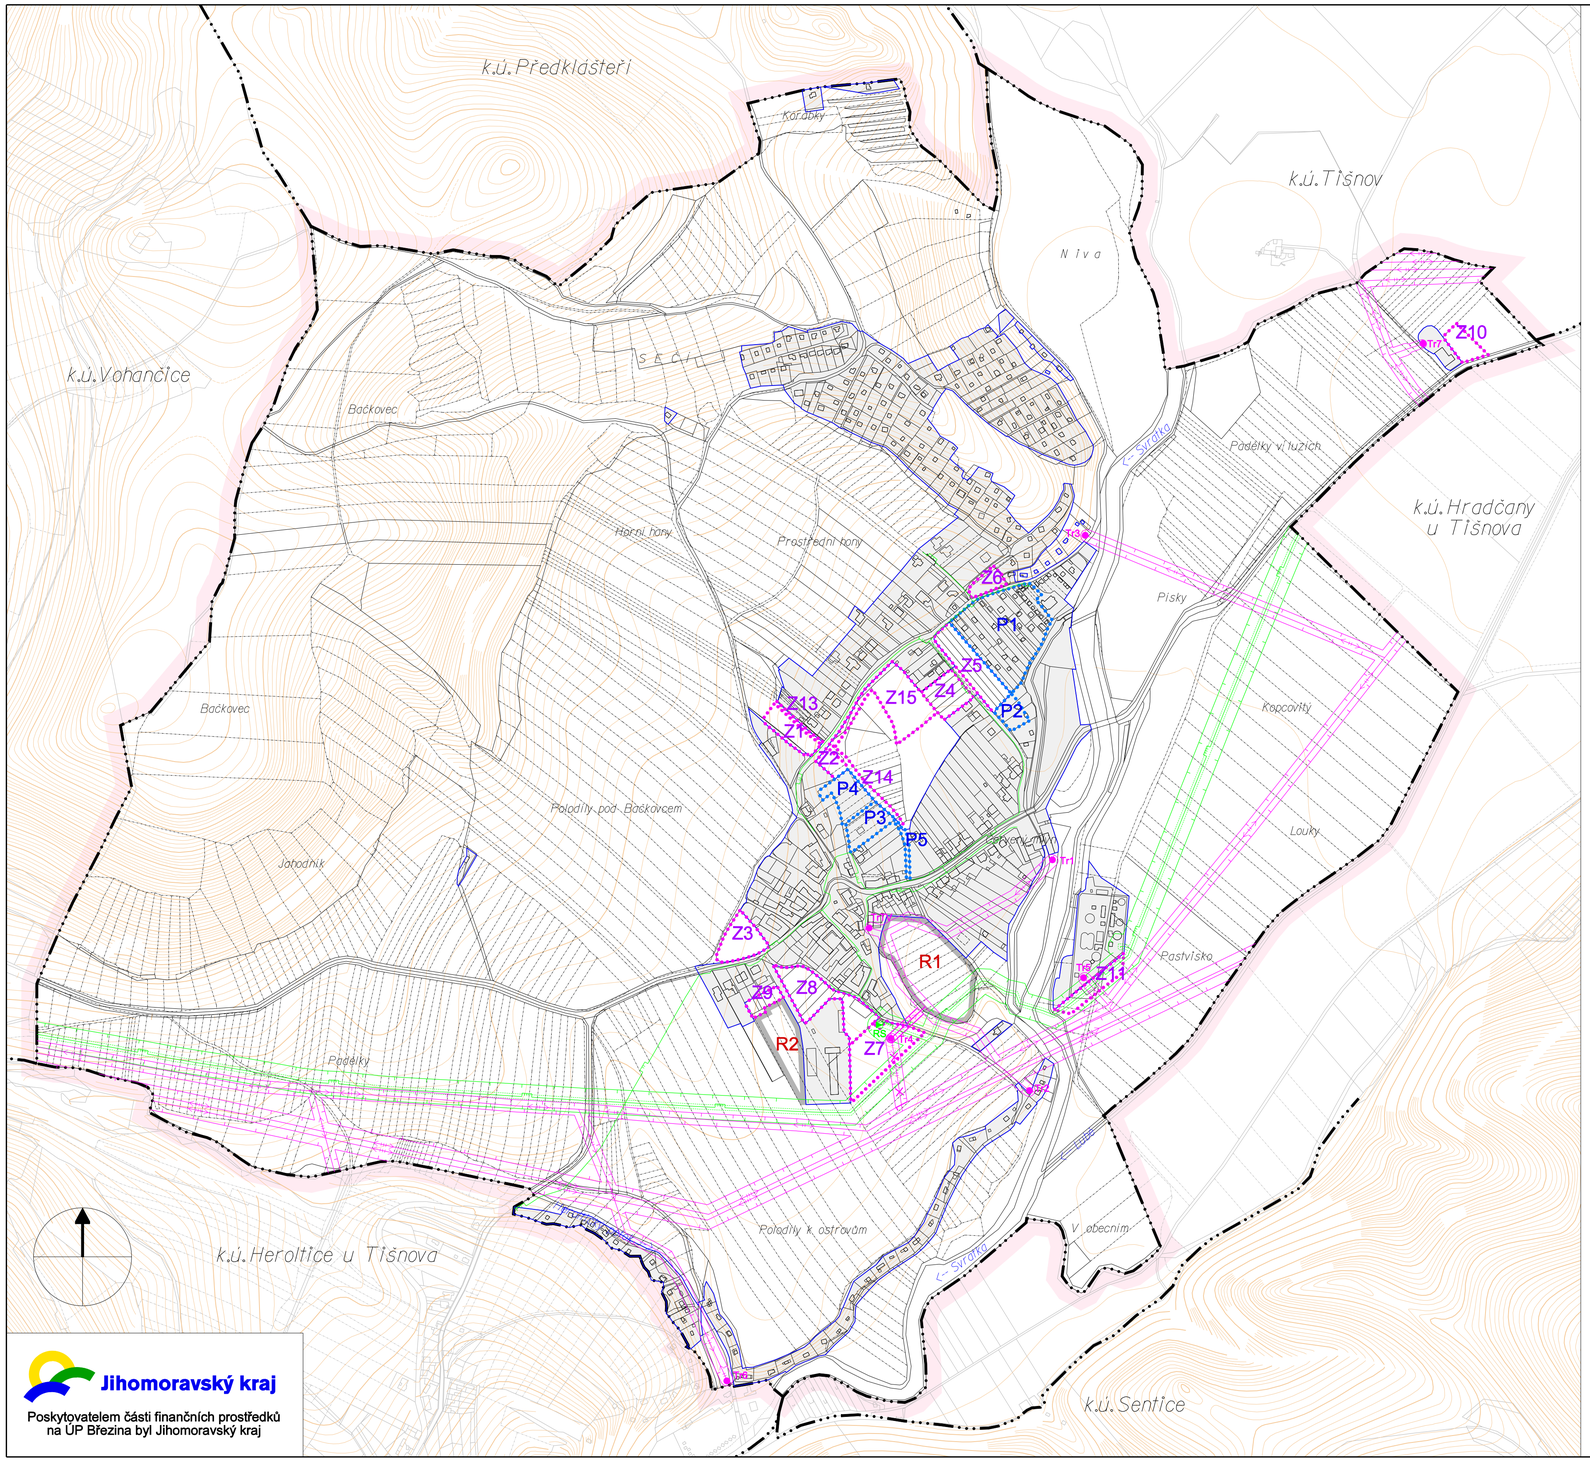

Jihomoravský kraj
Poskytovatelem části finančních prostředků na ÚP Březina byl Jihomoravský kraj

LEGENDA :

- hranice řešeného území
- hranice katastru
- zastavěné území k 15.3.2013
- Z — zastavitelné plochy
- P — plochy přestavby
- R — plochy rezervy

stav	návrh	
		venkovní elektrické vedení VVN
		venkovní elektrické vedení VN
		venkovní elektrické vedení VN ke zrušení
Tr		trafostanice
		ochranné pásmo el. vedení VVN, VN a trafostanice
		trasa plynovodu VTL
		trasa plynovodu STL
RS		regulační stanice VTL/STL
		ochranné pásmo VTL plynovodu
		bezpečnostní pásmo VTL plynovodu

ZÁZNAM O ÚČINNOSTI ÚP BŘEZINA	
SPRÁVNÍ ORGÁN, KTERÝ ÚP VYDAL : Zastupitelstvo obce Březina DATUM NABYTÍ ÚČINNOSTI :	
POŘIZOVATEL : Městský úřad Tišnov odbor územního plánování a stavebního řádu, oddělení úřad územního plánování JMÉNO A PŘÍJMENÍ : FUNKCE :	úřední razítko : podpis : .....

Jarmila Haluzová, ATELIÉR PROJEKTIS, IČ 40459543, DIČ CZ455210197
Pekařská 37, 602 00 Brno, pracoviště Ponávka 2, 602 00 Brno

Zodp.proj.	Ing.arch. A. Dumková	Vypracoval CAD	Ing. Brandejs Roman Staněk	Zak.čís.	0210
Objednavatel	Obec BŘEZINA			Datum	05/2014
Akce	ÚZEMNÍ PLÁN BŘEZINA			Stupeň	ÚPD
				Měřítko	1 : 5 000
Název	ENERGETIKA, SPOJE			Výkres	B.5.