


ÚZEMNÍ PLÁN BŘEZINA

ENERGETIKA, SPOJE

LEGENDA :

	hranice řešeného území
	hranice katastru
	zastavěné území k 15.3.2013
	Z zastavitelné plochy
	P plochy přestavby
	R plochy rezervy

stav	návrh	
		venkovní elektrické vedení VVN
		venkovní elektrické vedení VN
		venkovní elektrické vedení VN ke zrušení
		trafostanice
		ochranné pásmo el. vedení VVN, VN a trafostanice
		trasa plynovodu VTL
		trasa plynovodu STL
		regulační stanice VTL/STL
		ochranné pásmo VTL plynovodu
		bezpečnostní pásmo VTL plynovodu

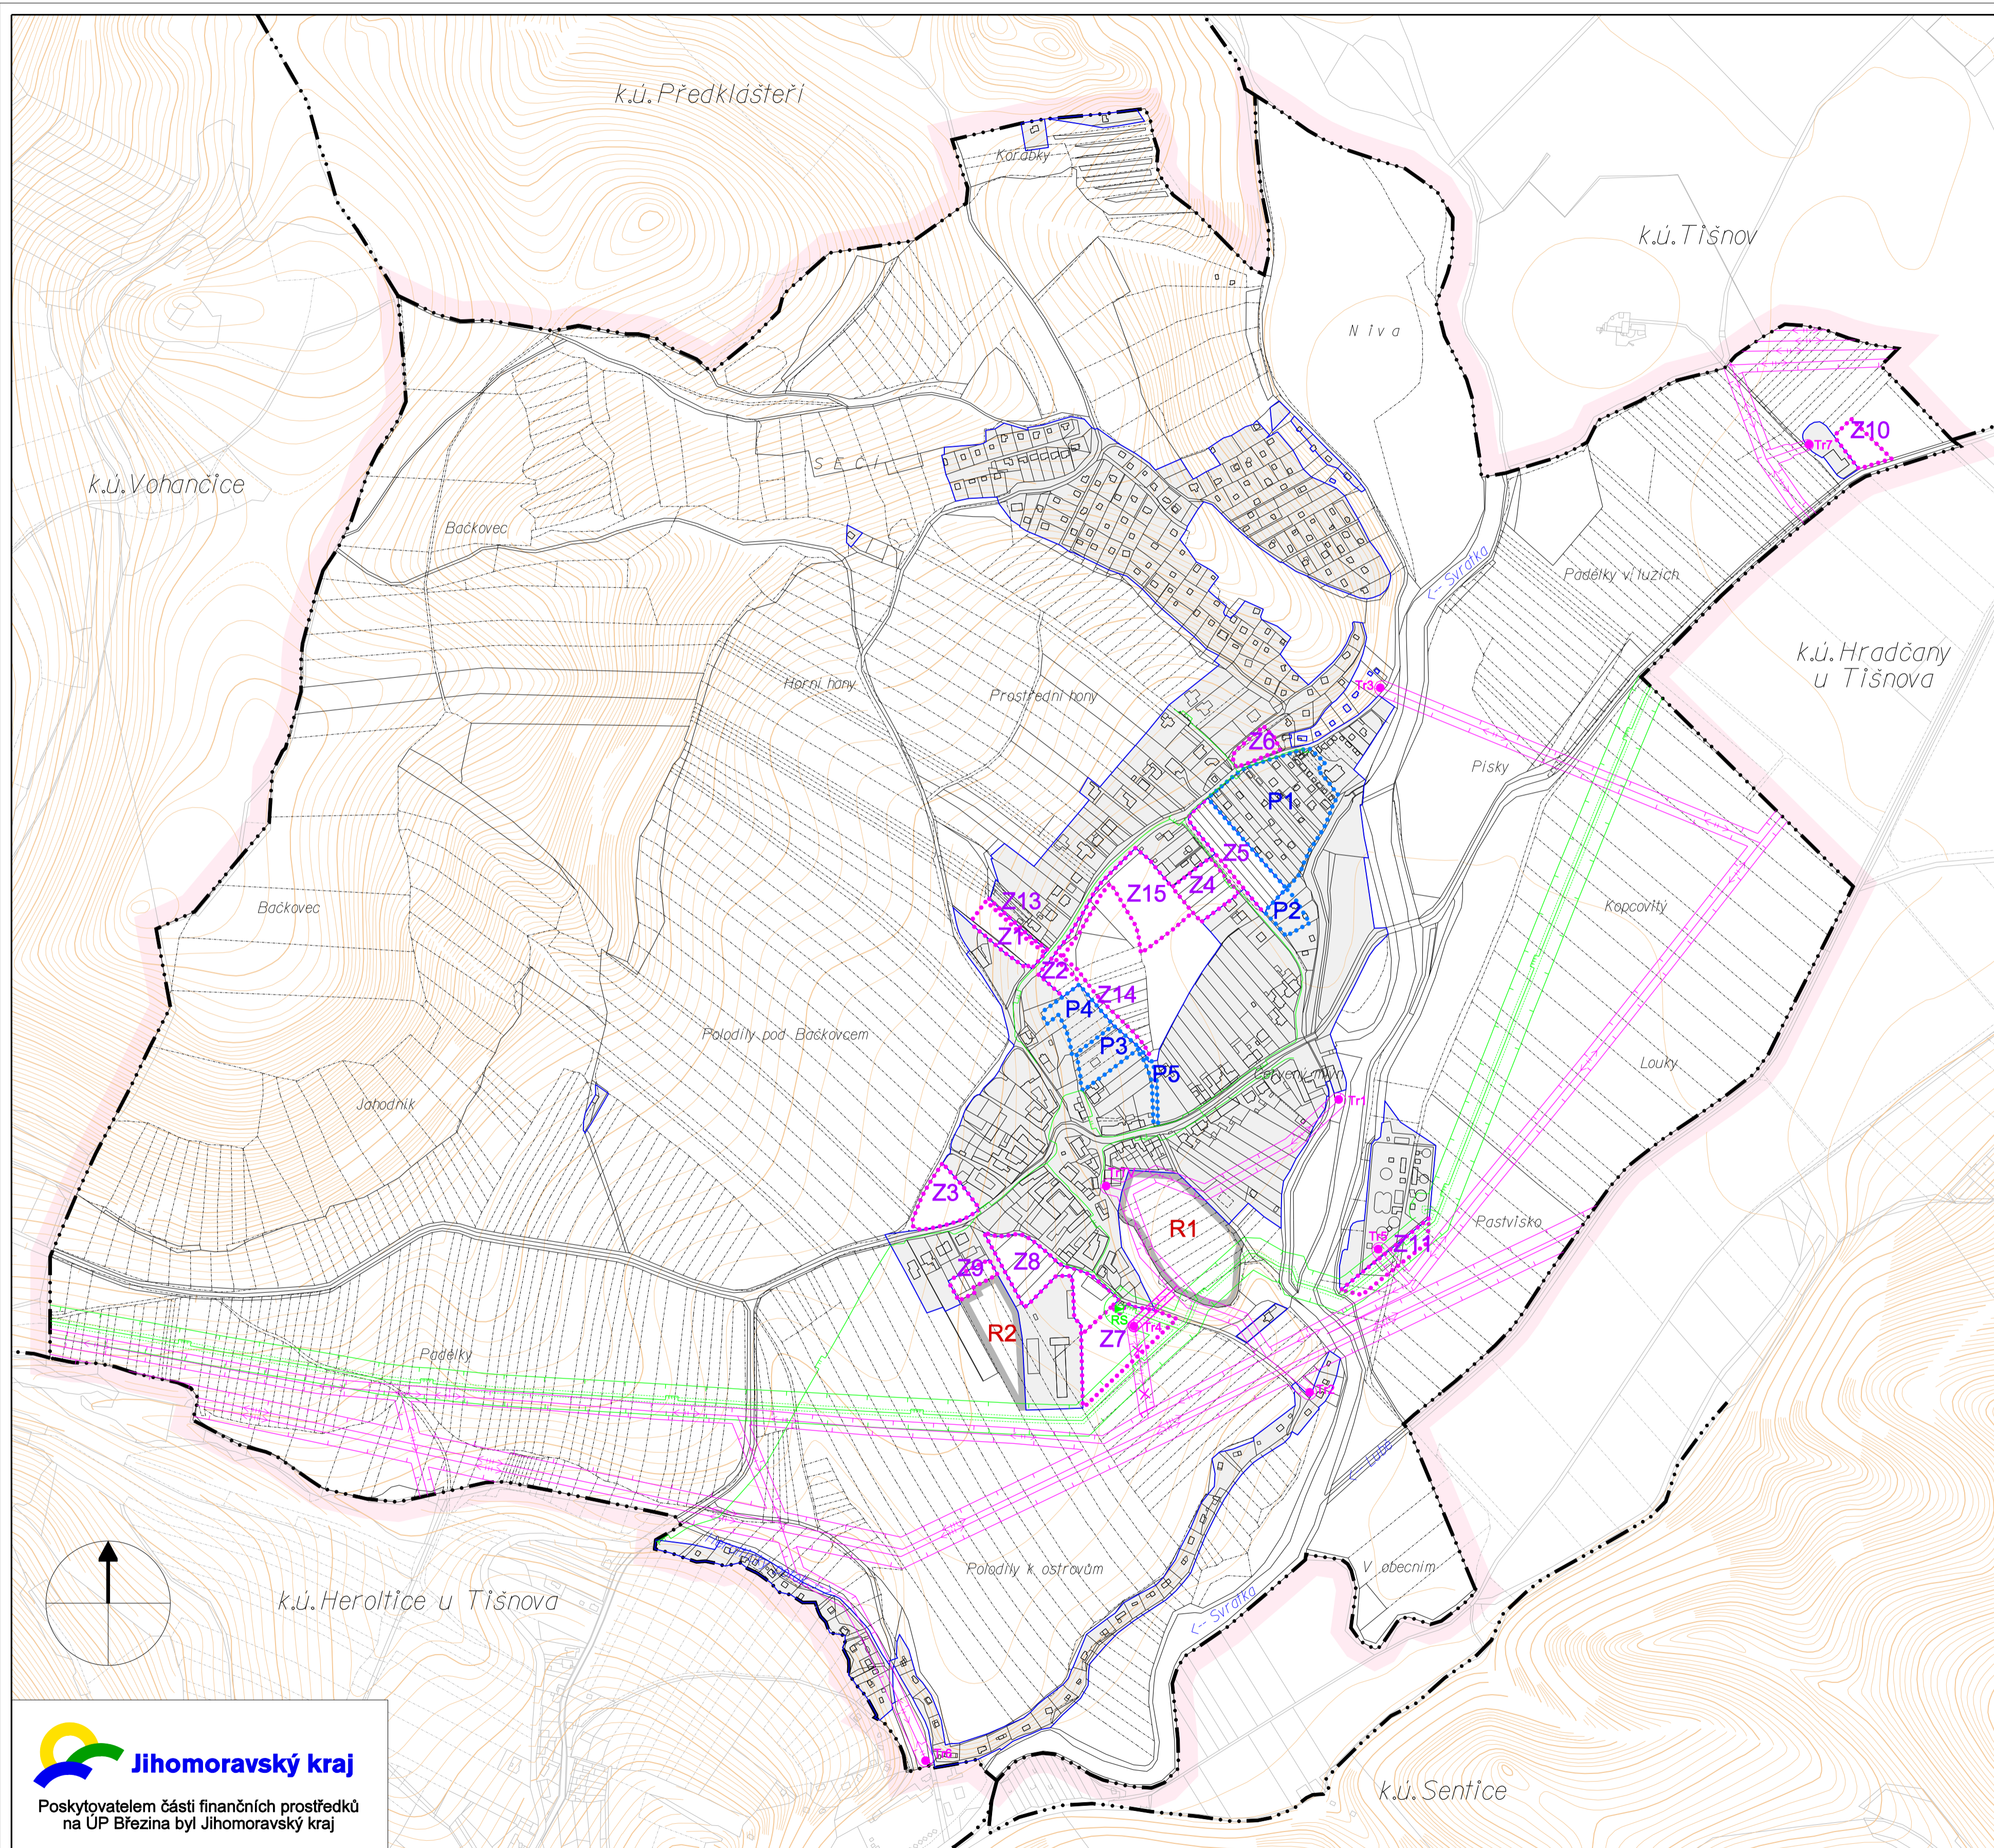

ZÁZNAM O ÚČINNOSTI ÚP BŘEZINA	
SPRÁVNÍ ORGÁN, KTERÝ ÚP VYDAL : Zastupitelstvo obce Březina	
DATUM NABYTÍ ÚČINNOSTI :	
POŘIZOVATEL : Městský úřad Tišnov odbor územního plánování a stavebního řádu, oddělení úřad územního plánování	úřední razítko :
JMÉNO A PŘÍJMENÍ : FUNKCE :	podpis :

Jarmila Haluzová, ATELIÉR PROJEKTIS, IČ 40459543, DIČ CZ455210197					
Pekařská 37, 602 00 Brno, pracoviště Ponávka 2, 602 00 Brno					
Zodp.proj.	Ing.arch. A. Dumková	Vypracoval CAD	Ing. Brandejský Roman Staněk	Zak.čís.	0210
Objednavatel	Obec BŘEZINA			Datum	05/2014
Akce	ÚZEMNÍ PLÁN BŘEZINA			Stupeň	ÚPD
				Měřítko	1 : 5 000
Název	ENERGETIKA, SPOJE			Výkres	B.5.

Jihomoravský kraj
Poskytovatelem části finančních prostředků na ÚP Březina byl Jihomoravský kraj