


ÚZEMNÍ SYSTÉM EKOLOGICKÉ STABILITY, OCHRANA KRAJINY  
stav návrh

	NRBC	nadregionální biocentrum
	NRBK	osa nadregionálního biokoridoru
	RBC	regionální biocentrum
	RBK	osa regionálního biokoridoru
		hranice přírodních parků

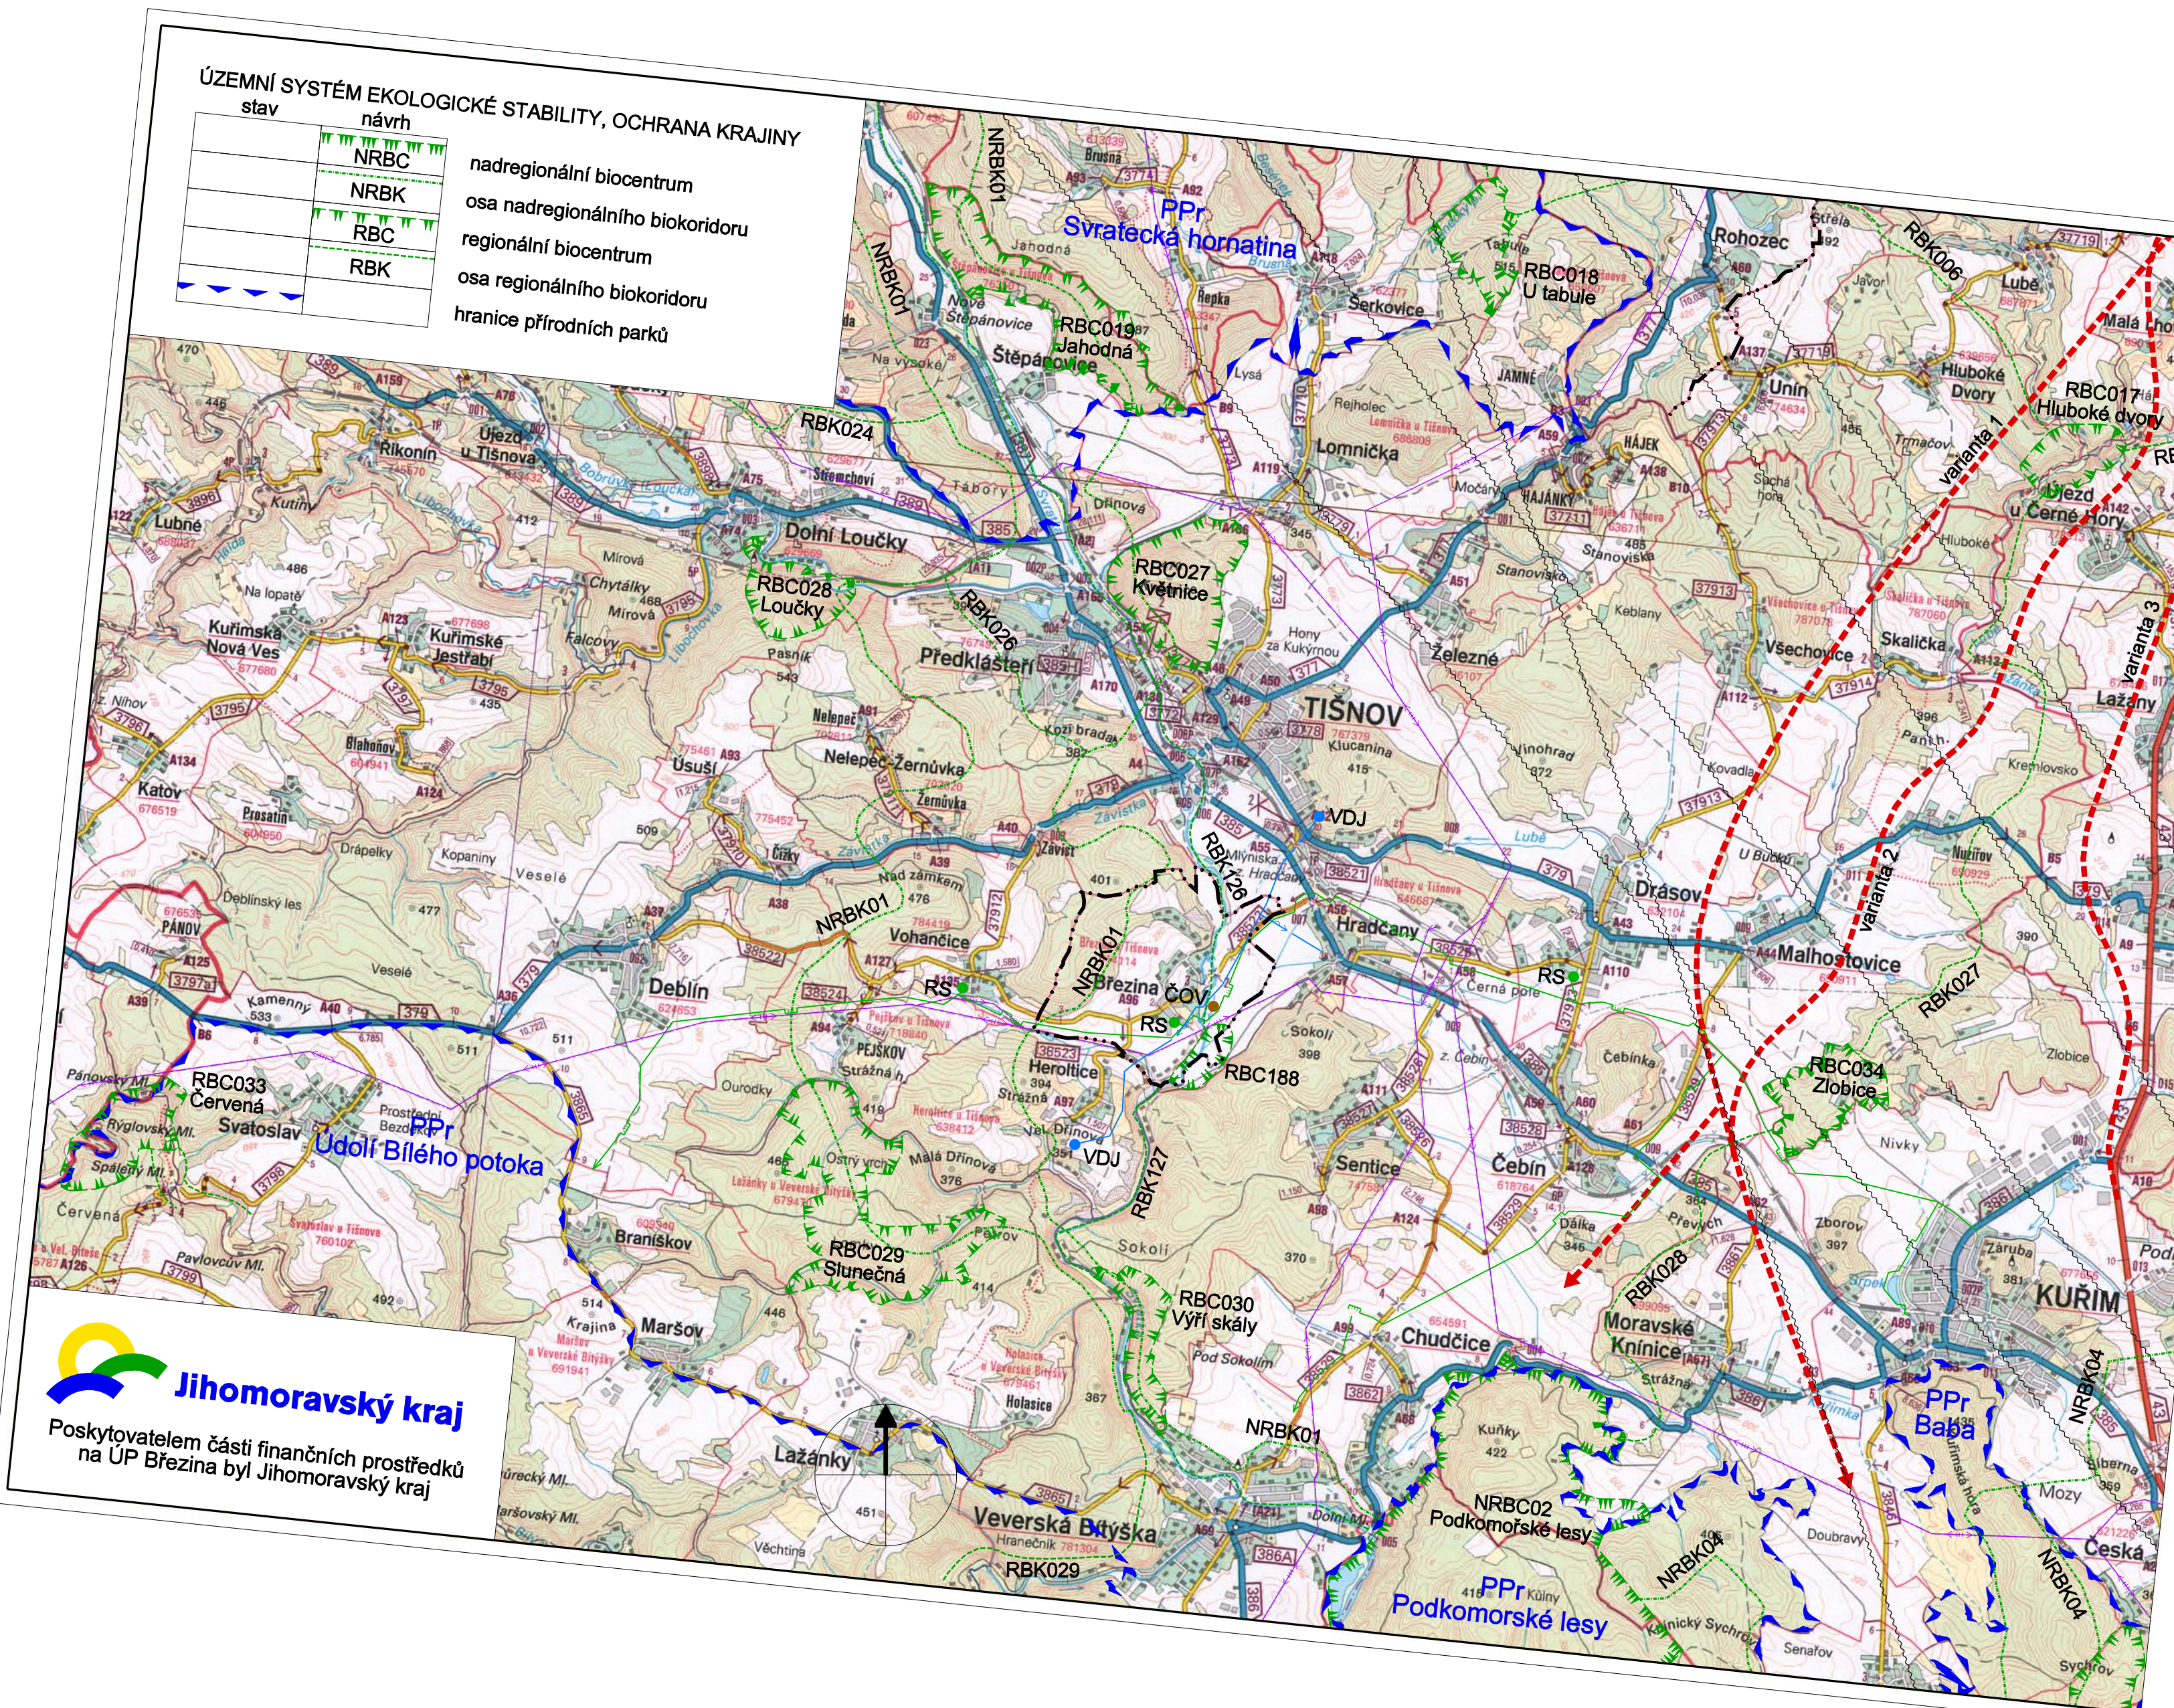

**Jihomoravský kraj**  
Poskytovatelem části finančních prostředků  
na ÚP Březina byl Jihomoravský kraj

ODŮVODNĚNÍ ÚZEMNÍHO PLÁNU  
**BŘEZINA**  
VÝKRES ŠIRŠÍCH VZTAHŮ

LEGENDA :

	hranice okresů
	hranice katastrálních území
	hranice řešeného území
	rychlostní komunikace R43 (varianty)
	silnice I. třídy
	silnice II. třídy
	silnice III. třídy
	železnice
	elektrické vedení VVN
	radioreleová trasa
	plynovod VTL
	regulační stanice plynu
	vodovodní řad
	vodojem
	čistírna odpadních vod

Jarmila Haluzová, ATELIÉR PROJEKTIS, IČ 40459543, DIČ CZ455210197 Pekařská 37, 602 00 Brno, pracoviště Ponávka 2, 602 00 Brno			
Zodp.proj.	Ing.arch. A. Dumková	Vypracoval CAD	J. Haluzová, A. Dumková Roman Staněk
Objednavatel	Obec BŘEZINA	Zak.čís.	0210
Akce	ODŮVODNĚNÍ ÚZEMNÍHO PLÁNU BŘEZINA	Datum	05/2014
Název	VÝKRES ŠIRŠÍCH VZTAHŮ	Stupeň	ÚPD
		Měřítko	1 : 50 000
		Výkres	<b>D.3.</b>